


grn

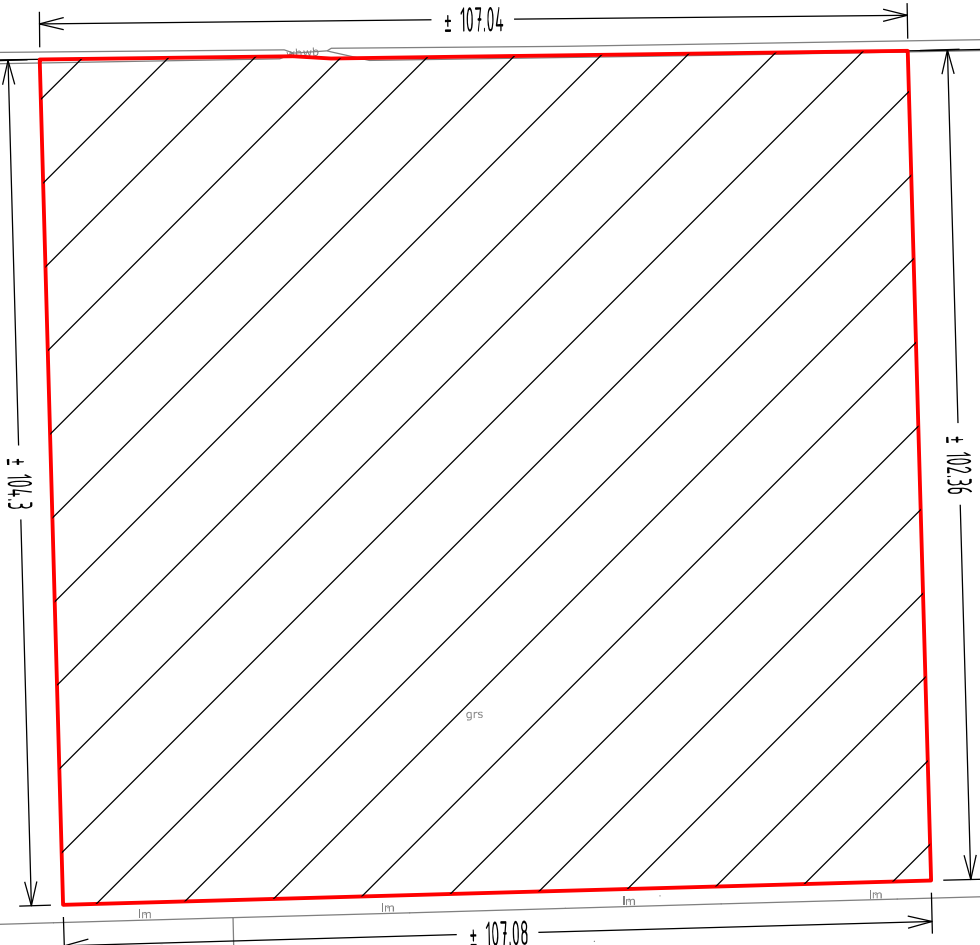

HZM00L400



Gemeente Leeuwarden
Fysiek Domein
 Sector Inrichting en Beheer Buitenruimte
 Team Geo-informatie

Oldehoofterkerkhof 2
 Postbus 21000
 8900 JA Leeuwarden
 Tel. 14058



Te verkopen perceel grond Zwette V Kavel 2
Huizum, sectie L 400 ged. Opp. ± 11055 m²

Akkoord	
Civ. Techniek	Koper / Verkoper
Wijkzaken	

Aan deze tekening kunnen geen rechten worden ontleend

Rode lijnen: Overdrachtsgrenzen **Zwarte lijnen:** Kadastrale grenzen **Bruine lijnen:** Voorlopige kadastrale grenzen

PAPIERFORMAAT : A4 SCHAAL : 1:1000 DATUM : 26/09/2024 GETEKEND: M.B.
 VW.nr.

G4896