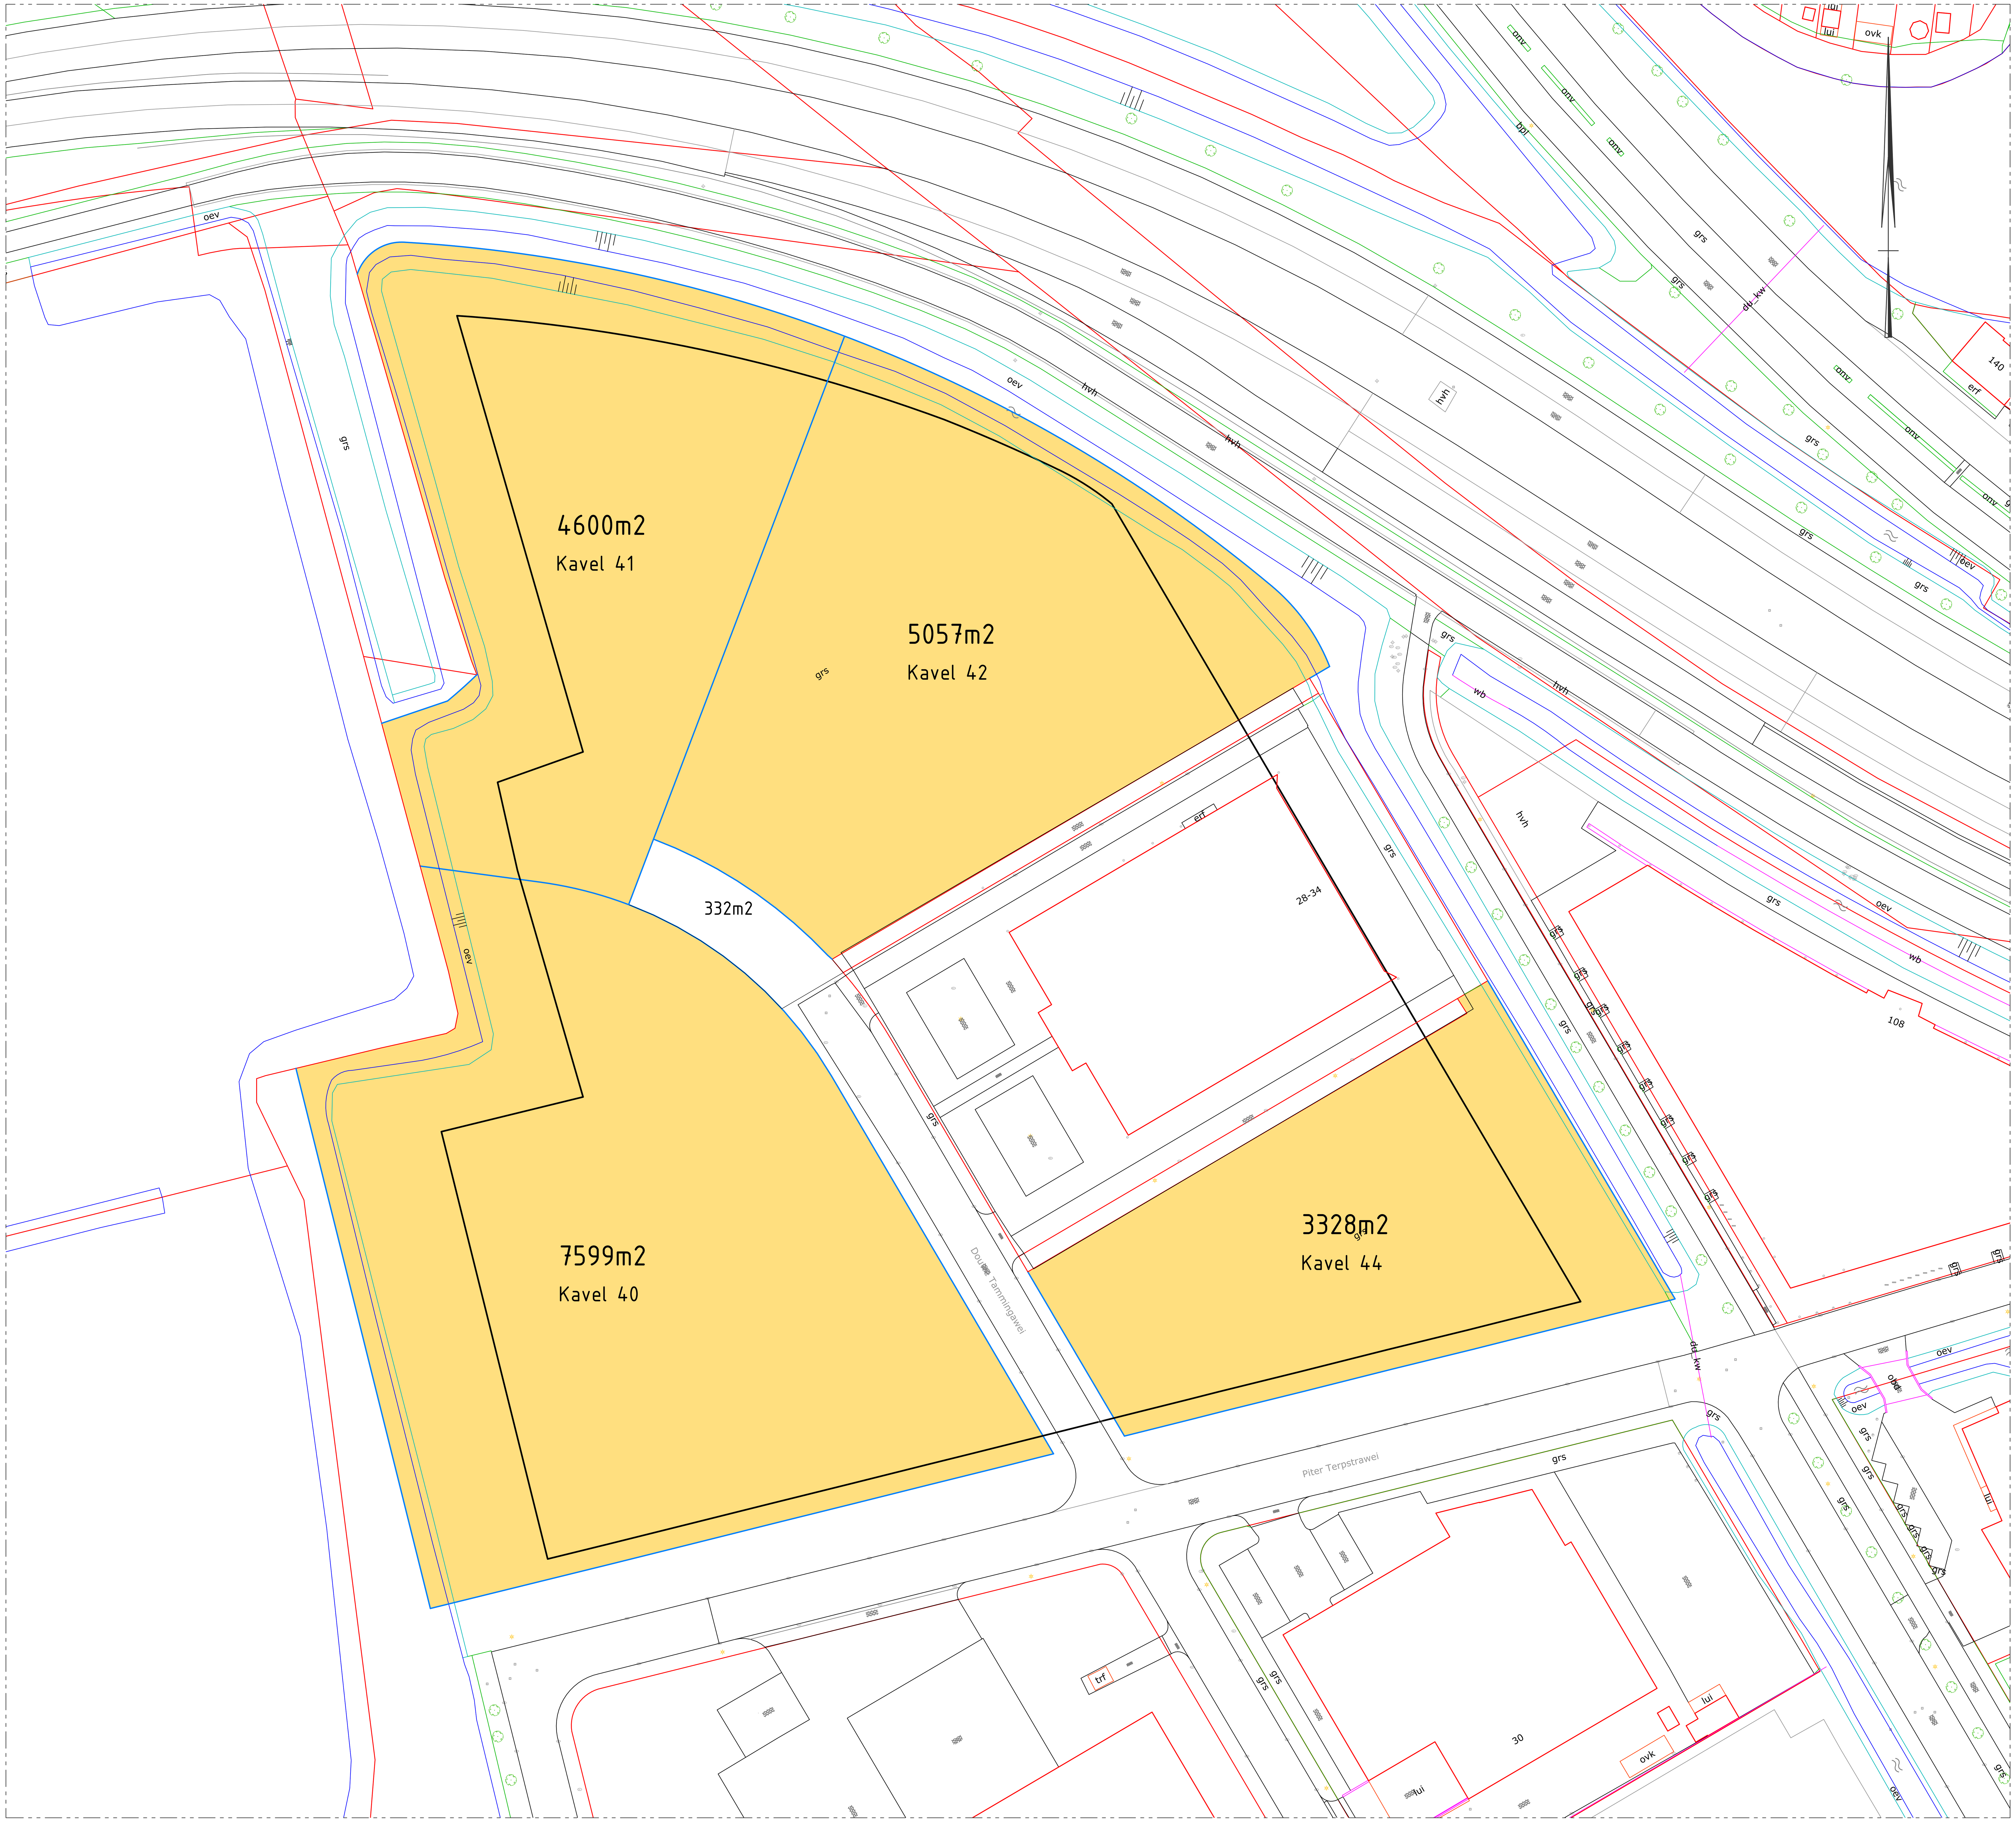

Situatie - Bedrijventerrein Zwette IV

1 : 500

Legenda

- huidige kavelgrens
- voorgestelde kavelgrens
- bouwvlak vigerend bestemmingsplan
- uitgeefbare kavels met oppervlakte

Gemeente Leeuwarden
Dienst Fysiek Domein
Sector Inrichting en Beheer Buitenruimte
Team Stedenbouw

Oldehoofsterkerkhof 2
Postbus 21000
8900 JA Leeuwarden
Tel. 14058

Project :

Bedrijventerrein Zwette IV

Onderdeel :

Wijziging verkavelingstekening - kavel 41 en 42 gesplitst

Papierformaat :	Schaal :	Getekend door :	Ontwerpfase :	Blad :	Van :	Datum :
A1 - 594x841	1 : 500	KS	Definitief ontwerp	1	1	11-06-2026